


# Lakehouse.lv

П Е Р В Ы Й Э Т А Ж

Озеро ↗

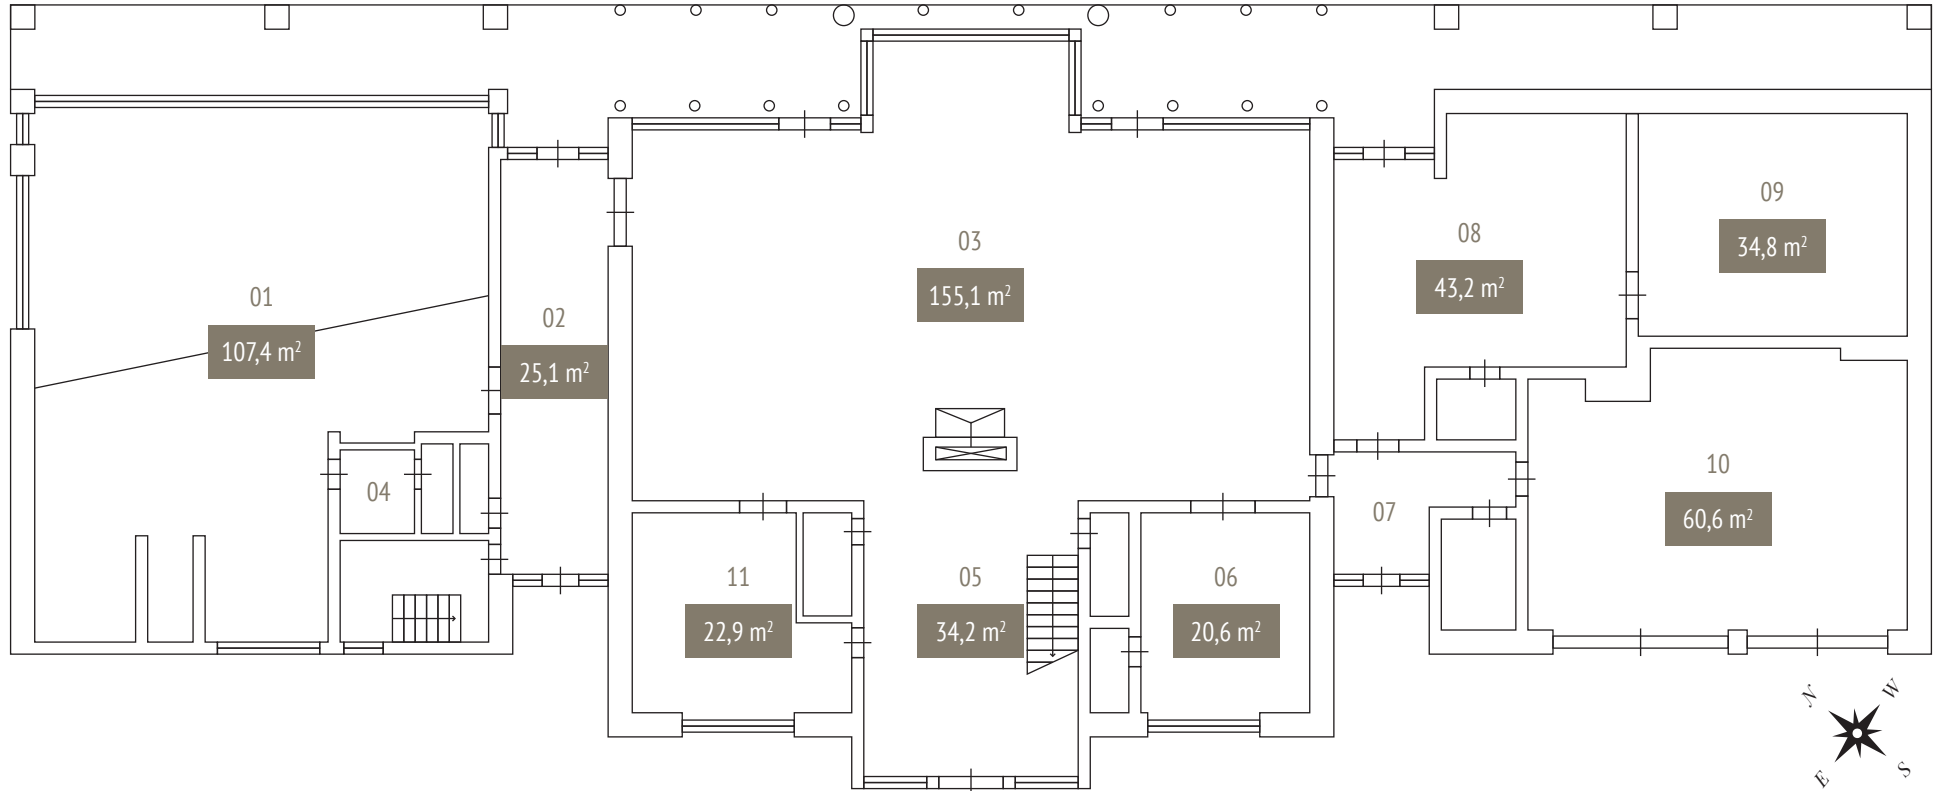


01	Зона бассейна	107,4 m <sup>2</sup>	05	Прихожая	34,2 m <sup>2</sup>	09	Комната	34,8 m <sup>2</sup>
02	Коридор	25,1 m <sup>2</sup>	06	Кухня	20,6 m <sup>2</sup>	10	Гараж	60,6 m <sup>2</sup>
03	Гостиная	155,1 m <sup>2</sup>	07	Коридор	43,2 m <sup>2</sup>	11	Комната	22,9 m <sup>2</sup>
04	Баня	6,3 m <sup>2</sup>	08	Игровая комната	35 m <sup>2</sup>			

# Lakehouse.lv

В Т О Р О Й Э Т А Ж

Озеро ↗

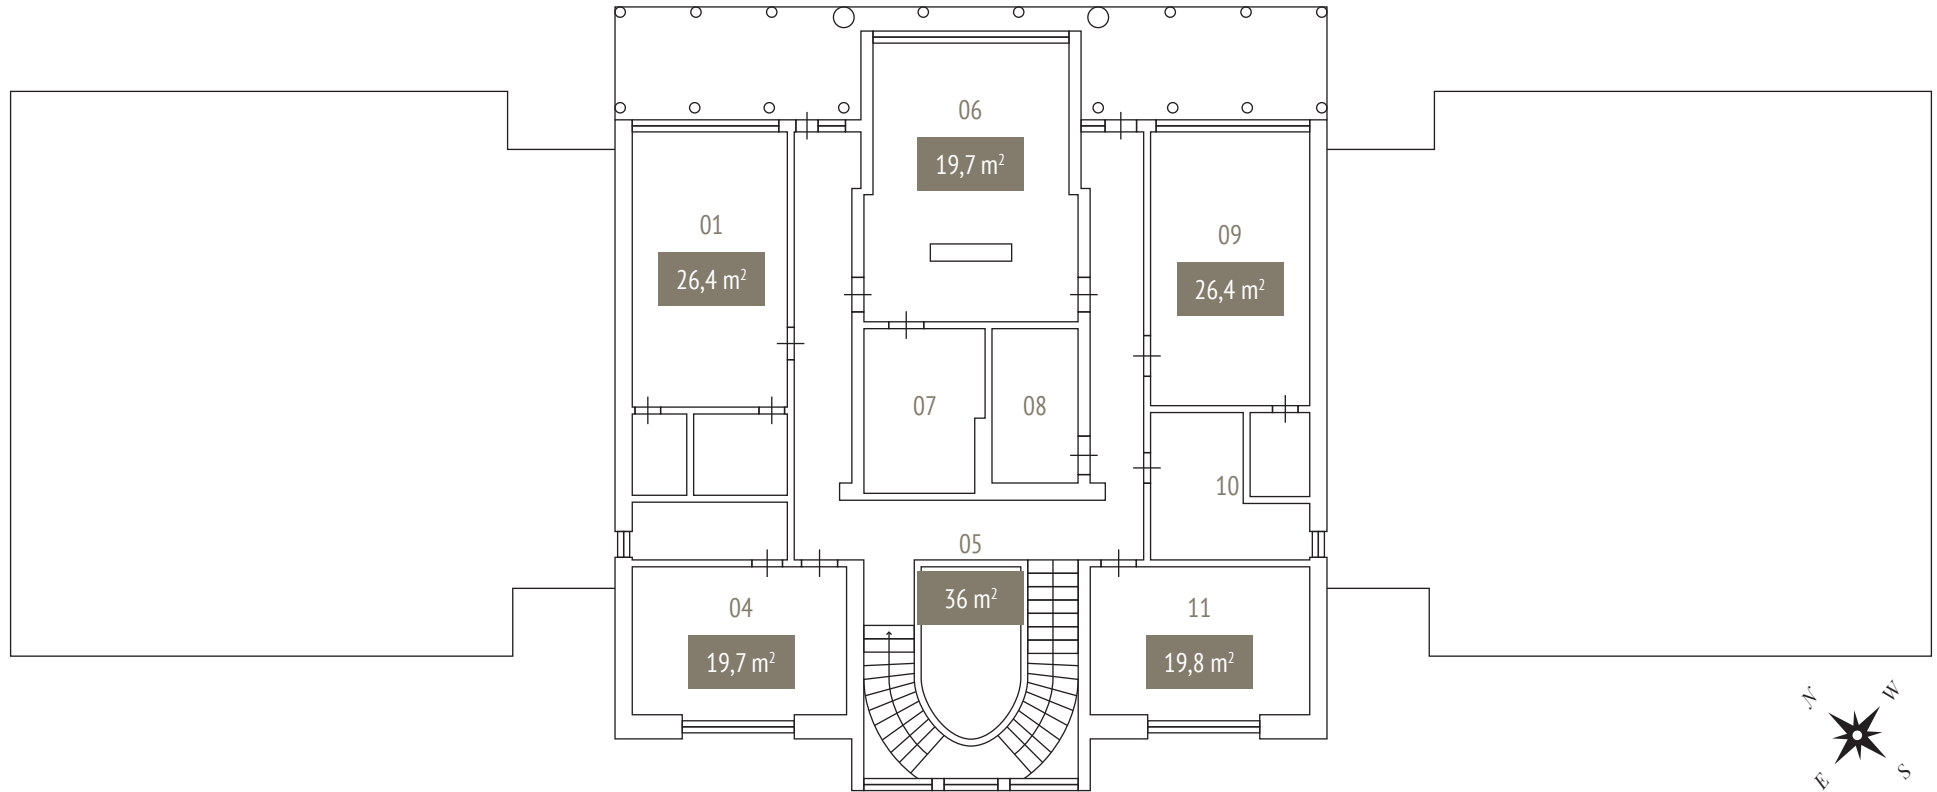

01 Комната	26,4 m <sup>2</sup>	05 Комната	32,7 m <sup>2</sup>	09 Комната	26,4 m <sup>2</sup>
02 Комната	19,7 m <sup>2</sup>	06 Ванная	12,5 m <sup>2</sup>	10 Ванная	11,9 m <sup>2</sup>
03 Холл	36 m <sup>2</sup>	07 Гардероб	7,8 m <sup>2</sup>	11 Комната	19,8 m <sup>2</sup>